



КАРТА ПЛАНИРУЕМОГО РАЗМЕЩЕНИЯ ОБЪЕКТОВ МЕСТНОГО ЗНАЧЕНИЯ
МУНИЦИПАЛЬНОГО ОБРАЗОВАНИЯ ПЛАТОВСКИЙ СЕЛЬСОВЕТ
СОВЕТСКОГО РАЙОНА АЛТАЙСКОГО КРАЯ
М 1:25 000

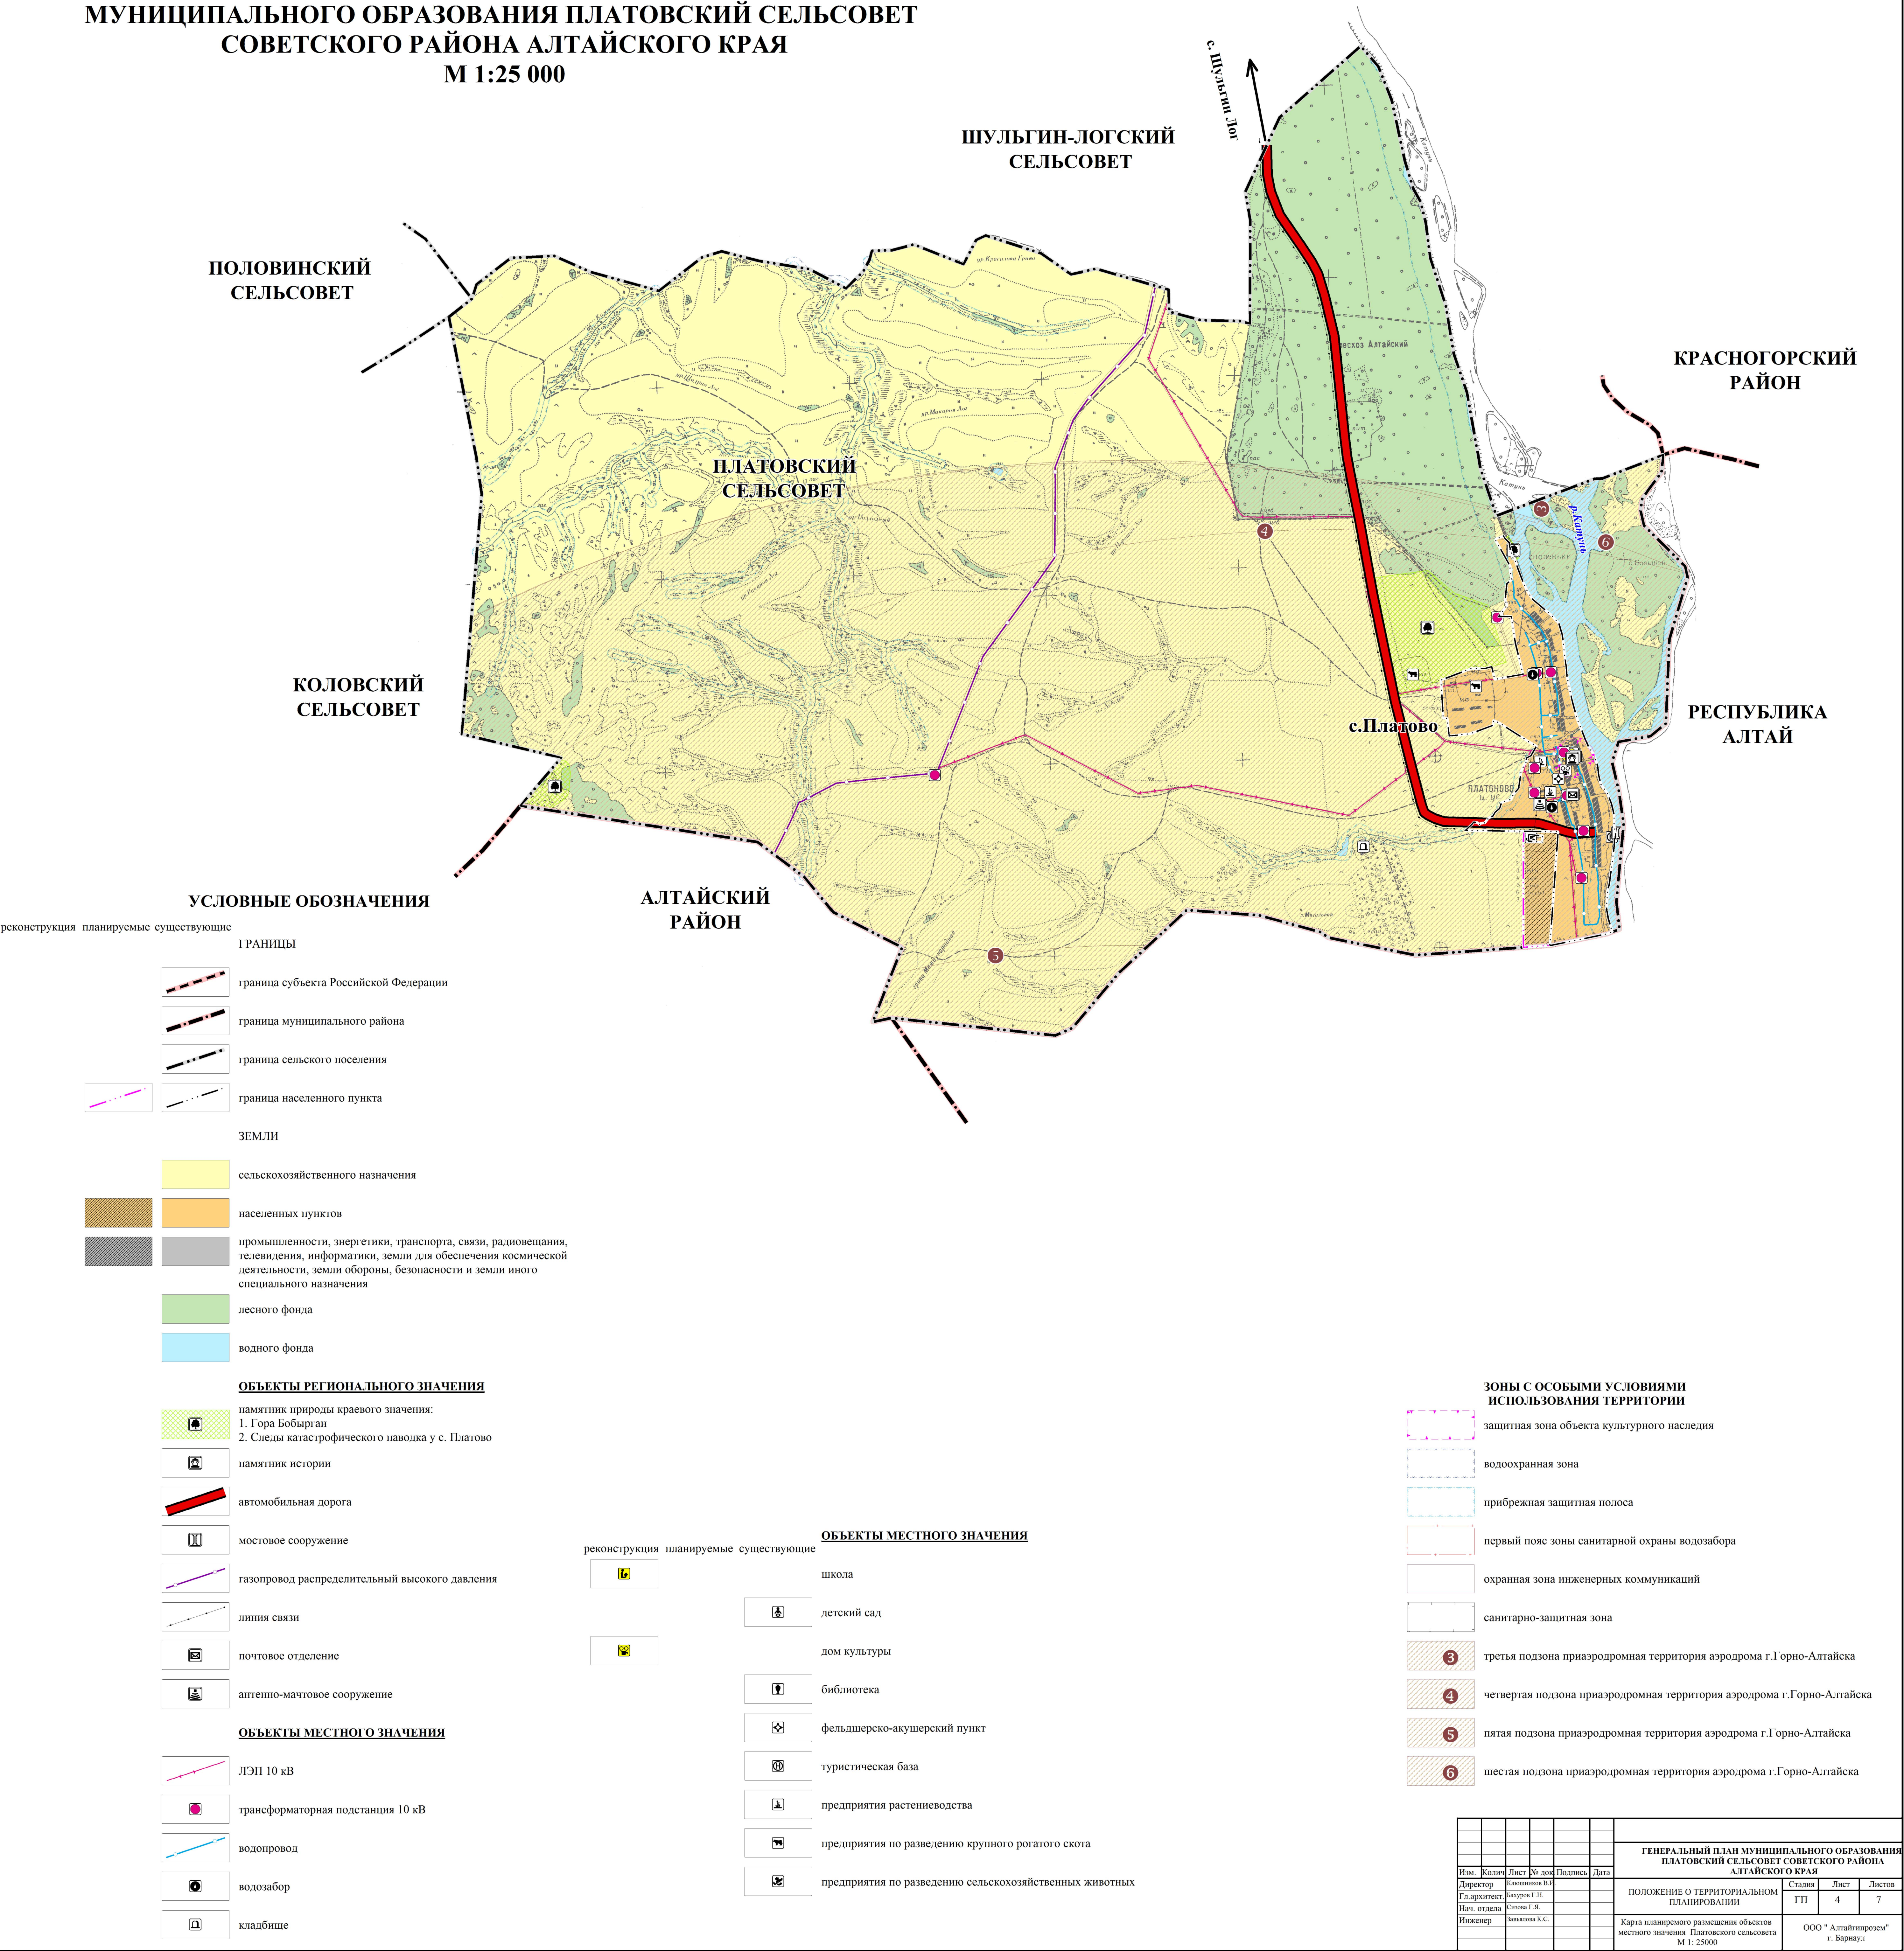

КАРТА ПЛАНИРУЕМОГО РАЗМЕЩЕНИЯ ОБЪЕКТОВ МЕСТНОГО ЗНАЧЕНИЯ
С.ПЛАТОВО МУНИЦИПАЛЬНОГО ОБРАЗОВАНИЯ ПЛАТОВСКИЙ СЕЛЬСОВЕТ
СОВЕТСКОГО РАЙОНА АЛТАЙСКОГО КРАЯ
М 1:5 000

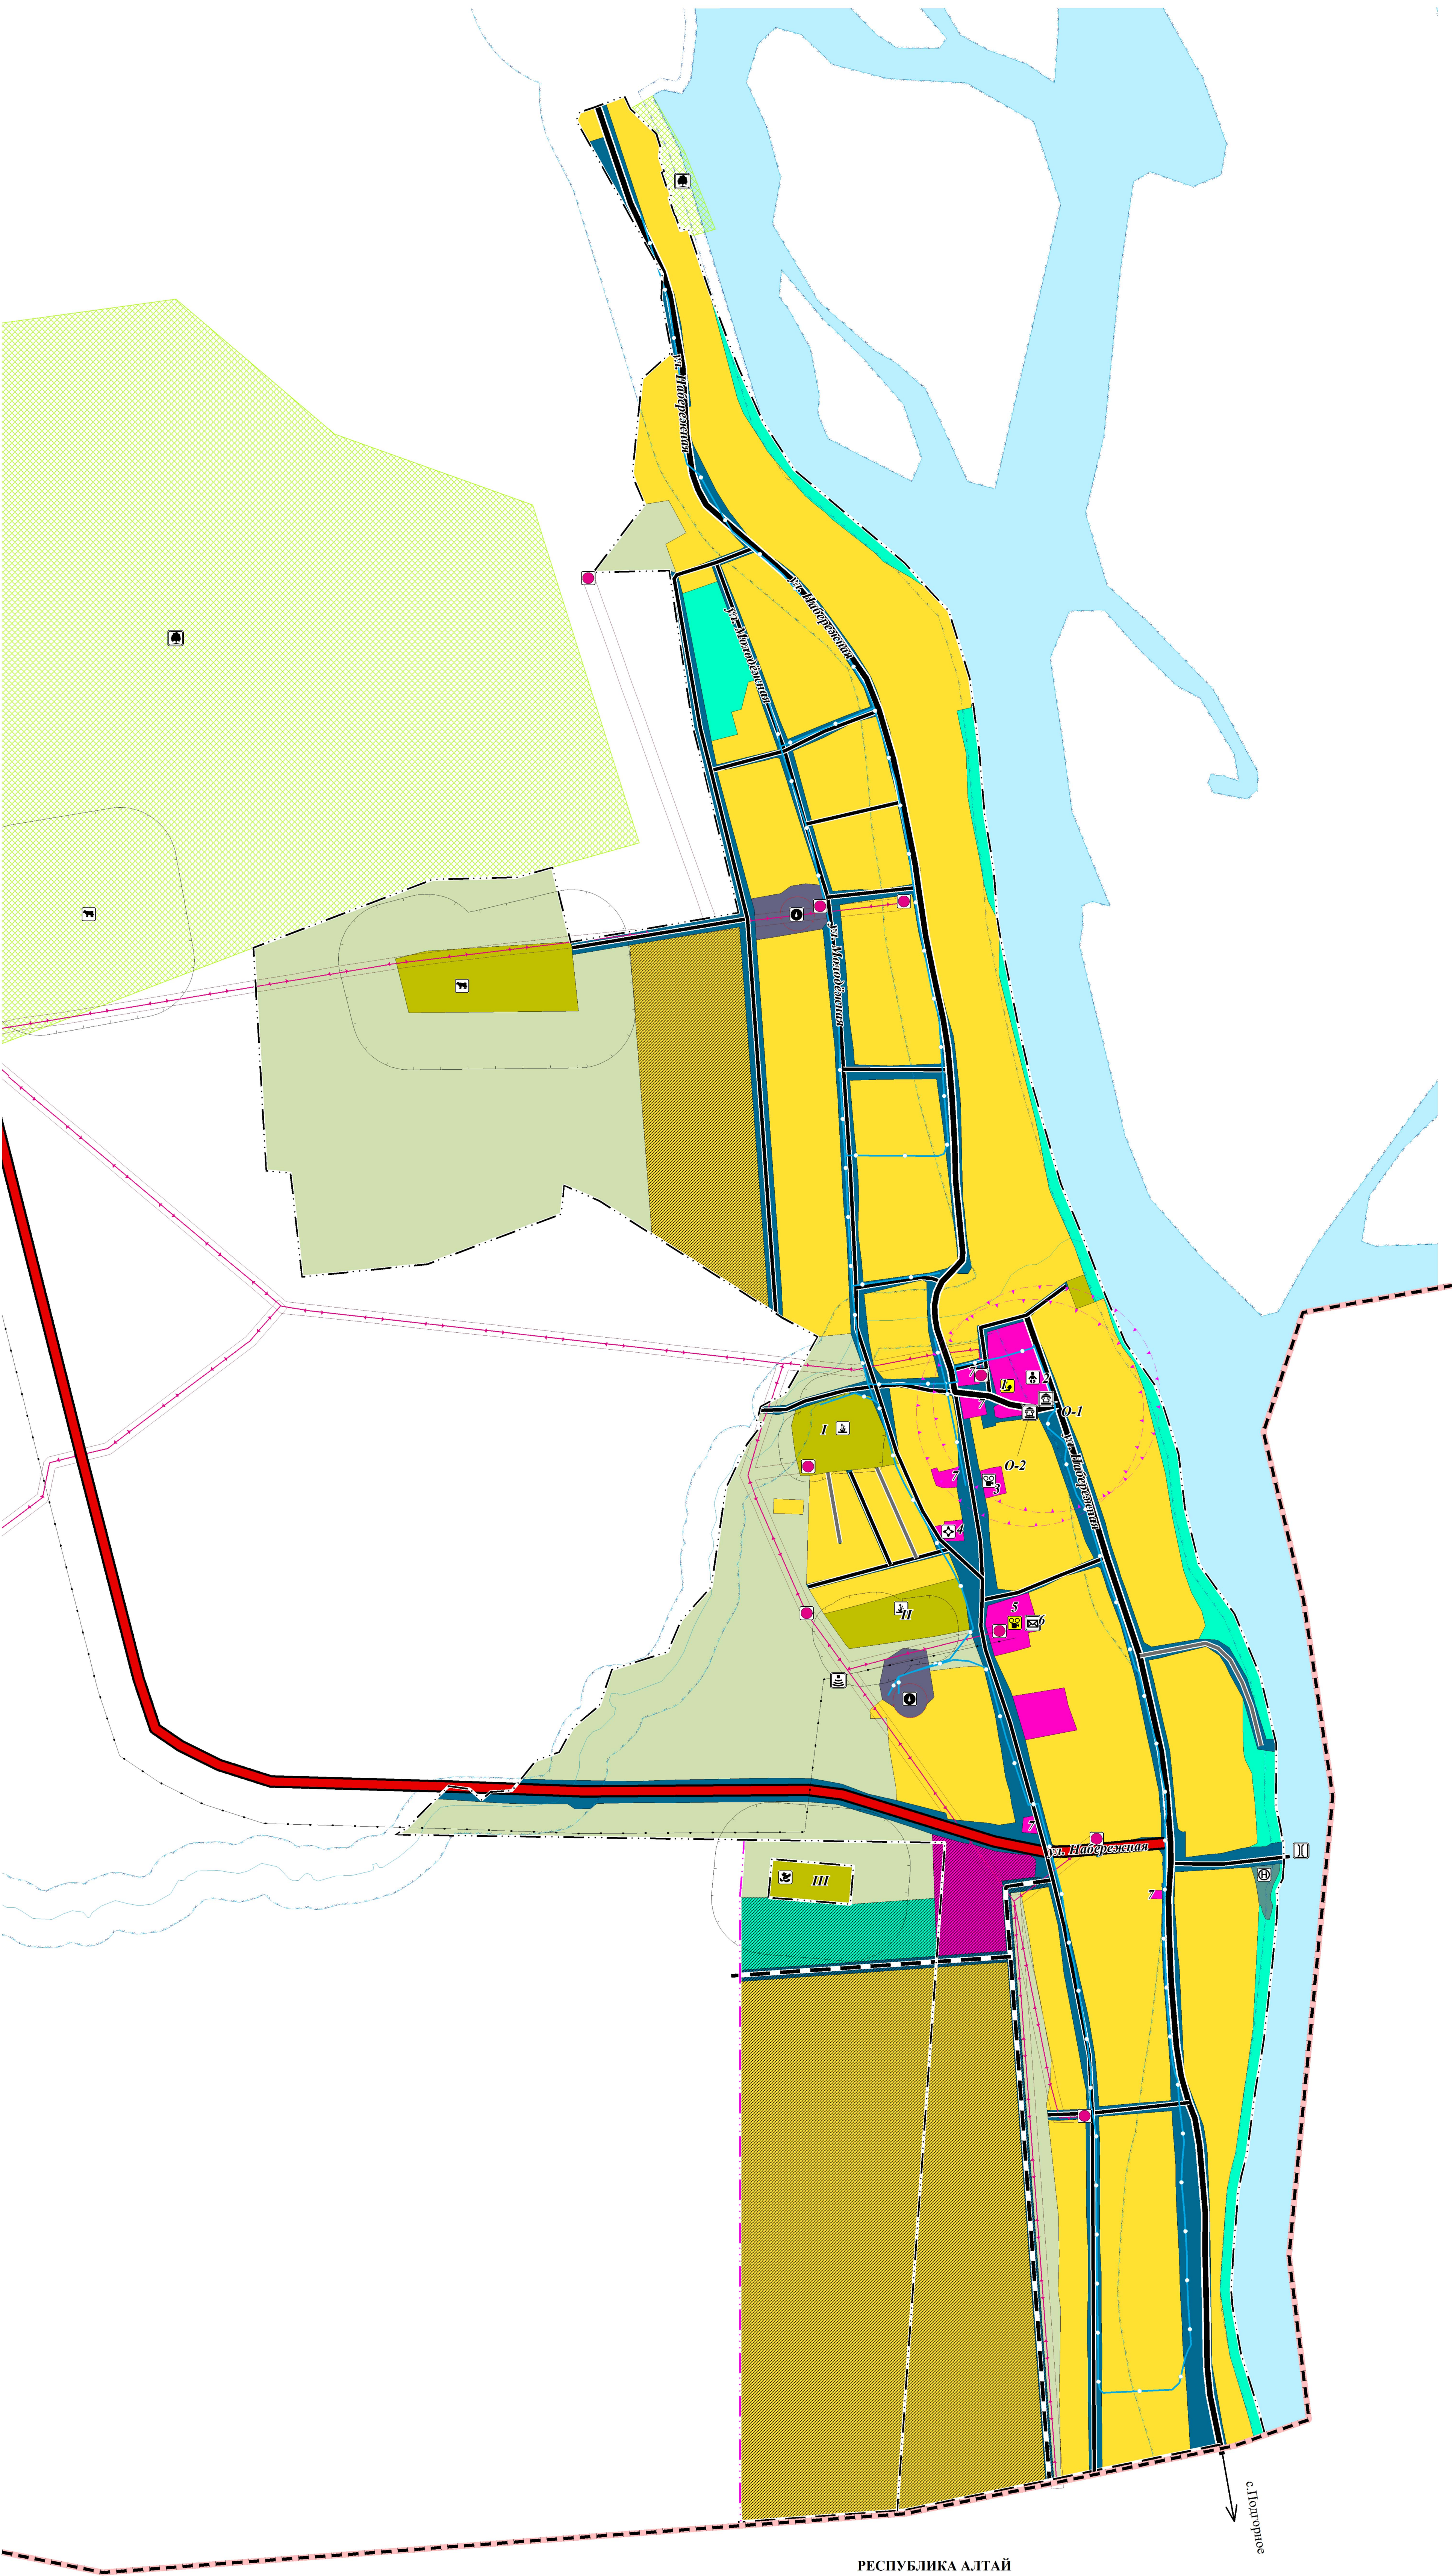

УСЛОВНЫЕ ОБОЗНАЧЕНИЯ

- реконструкция/планируемые существующие
- ГРАНИЦЫ**
- граница субъекта Российской Федерации
 - граница муниципального района
 - граница сельского поселения
 - граница населенного пункта
- ПРИРОДНЫЕ ОБЪЕКТЫ**
- река
- ФУНКЦИОНАЛЬНЫЕ ЗОНЫ**
- зона застройки индивидуальными жилыми домами
 - многофункциональная общественно-деловая зона
 - зона инженерной инфраструктуры
 - зона транспортной инфраструктуры
 - зона сельскохозяйственных угодий
 - производственная зона сельскохозяйственных предприятий
 - зона рекреационного назначения
 - зона озелененных территорий общего пользования
- ОБЪЕКТЫ РЕГИОНАЛЬНОГО ЗНАЧЕНИЯ**
- памятник природы краевого значения: Следы катастрофического паводка у с. Платово
 - памятник истории
 - автомобильная дорога
 - мостовое сооружение
 - линия связи
 - почтовое отделение
 - антенно-мачтовое сооружение
- ОБЪЕКТЫ МЕСТНОГО ЗНАЧЕНИЯ**
- главная улица
 - улица в жилой застройке
 - хозяйственный проезд
 - ЛЭП 10 кВ
 - трансформаторная подстанция 10 кВ
 - водопровод
 - водозабор
 - школа
 - детский сад
 - дом культуры
 - библиотека
 - фельдшерско-акушерский пункт
 - туристическая база
 - предприятия растениеводства
 - предприятия по разведению крупного рогатого скота
 - предприятия по разведению сельскохозяйственных животных
- ЗОНЫ С ОСОБЫМИ УСЛОВИЯМИ ИСПОЛЬЗОВАНИЯ ТЕРРИТОРИИ**
- защитная зона объектов культурного наследия
 - водоохранная зона
 - прибрежная защитная полоса
 - береговая полоса
 - первый пояс зоны санитарной охраны водозабора
 - охранная зона инженерных коммуникаций
 - санитарно-защитная зона

ПЕРЕЧЕНЬ ОБЪЕКТОВ КУЛЬТУРНОГО НАСЛЕДИЯ РЕГИОНАЛЬНОГО ЗНАЧЕНИЯ		
№п/п	Наименование	
О-1	Мемориальный комплекс воинам, погибшим в годы Великой Отечественной войны (1941-1945 гг.)	
О-2	Одиночная могила партизана Куликова Г.А., убитого белыми	
ЭКСПЛИКАЦИЯ ЗДАНИЙ И СООРУЖЕНИЙ		
№п/п	Наименование	Примечание
1	МБОУ Платовская СОШ (филиал Шульгинолговская СОШ) на 150 мест	Реконструкция
2	МБДОУ д/с "Светлячок" на 20 мест	Существует
3	Администрация Платовского сельсовета	Существует
4	ФАП	Существует
5	Дом культуры	Реконструкция
6	Почта России	Существует
7	Магазин	Существует
ЭКСПЛИКАЦИЯ ПРОИЗВОДСТВЕННОЙ ЗОНЫ		
№п/п	Наименование	Примечание
1	ООО "СХФ Платово"	Существует
II	Складской сектор	Существует
III	Ферма	Существует

						ГЕНЕРАЛЬНЫЙ ПЛАН МУНИЦИПАЛЬНОГО ОБРАЗОВАНИЯ ПЛАТОВСКИЙ СЕЛЬСОВЕТ СОВЕТСКОГО РАЙОНА АЛТАЙСКОГО КРАЯ			
Изм.	Колонт.	Лист	№ док.	Подпись	Дата		Страница	Лист	Листов
Директор	Степанова Н.И.					ПОЛОЖЕНИЕ О ТЕРРИТОРИАЛЬНОМ ПЛАНИРОВАНИИ	ГП	5	7
Гл. архитектор	Бакуров Г.И.								
Нач. отдела	Степан Г.Я.								
Инженер	Зыков А.С.								
Карта планируемого размещения объектов местного значения с.Платово М 1: 5000							ООО "Алтайпроект" г. Барнаул		